


**Principeprofiel**  
SCHAAAL 1:50

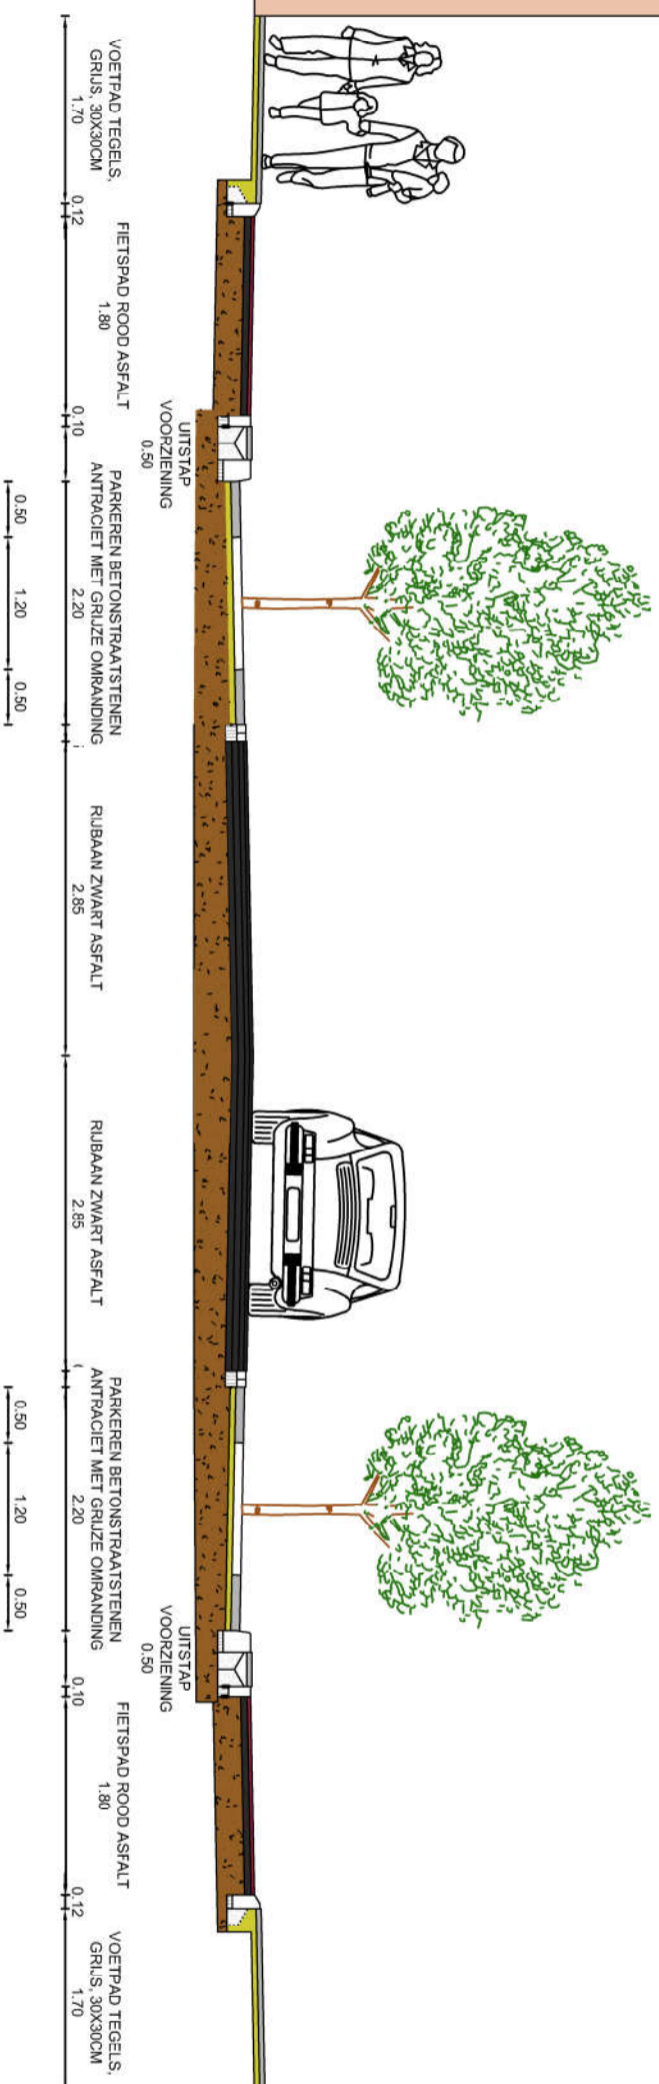

**OPMERKING**

- \* Meetvoering in meters.
- \* Materiaalnamen in millimeters, tenzij anders aangegeven
- \* Hoogtenamen in meters t.o.v. NAP.

Wijz:	Omschrijving:	Datum:	Getekend:	Acc:
1.	Origineel	18-02-2021	Rsr	
2.				
3.				
4.				
5.				



**Project :** Herinrichting Grote Kerkstraat

**Opdrachtgever :** Gemeente Hoogeveen **Betref:** Verharding

**Projectnummer :** 2100200 **Status:**

**Tekeningnummer:** **Blad:**

**Schaal:** 1:50 **Formaat:** A3

**Tel:** 0591-612660 **www.hemmen-bv.nl** **Info@hemmen-bv.nl** **Oostenwijk WZ 30, 7885TN Nieuw Dordrecht**